

ÚPN-O LIPTOVSKÁ SIELNICA

NÁVRH RIEŠENIA - ČISTOPIS

ŠIRŠIE VZŤAHY m = 1 : 50 000

0 500 1000 1500 2000 2500 m




	ATELIÉR AUTORIZOVANÉHO ARCHITEKTA PAVLA KROPITZA, AAA - KROPITZ, BŮRICKÁ CESTA 103, 010 01 ŽILINA, TEL., FAX.: 041/7631622	DÁTUM:	12/2010
	HIP: ING. ARCH. PAVEL KROPITZ	Č. VÝKRESU:	1
	URBANIZMUS: ING. ARCH. P. KROPITZ, ING. ARCH. M. KROPITZOVÁ	MIERKA:	1: 50 000
NÁZOV ÚLOHY:	ÚPN-O LIPTOVSKÁ SIELNICA NÁVRH RIEŠENIA - ČISTOPIS		
NÁZOV VÝKRESU:	ŠIRŠIE VZŤAHY		
OBJEDNÁVATEL:	OBEC LIPTOVSKÁ SIELNICA, ZASTÚPENÁ STAROSTOM IGOROM GURÁŇOM		

AKO GRAFICKÝ PODKLAD JE POUŽITÝ VÝREZ Z VÝKRESU: KOMPLEXNÝ URBANISTICKÝ A DOPRAVNÝ NÁVRH Z ÚPN - VÚC ŽILINSKEHO KRAJA (r.1998) © ING. ARCH. PAVEL KROPITZ, ING. ARCH. MARIÁN PIVARČI A KOL., V ZNENÍ ZMIEN A DOPLNKOV č.1 ÚPN-VÚC ŽK (r.2003) © ING. ARCH. MARIÁN PIVARČI, ING. ARCH. PAVEL KROPITZ A DOPLNENIA JAVOV VZŤAHUJÚCICH SA K RIEŠENÉMU ÚZEMIU PODĽA ZMIEN A DOPLNKOV č.3 ÚPN-VÚC ŽK (r.2008) © ING. ARCH. ROBERT TOMAN

STAV	NÁVRH	VÝHLAD	
			HRANICA SLOVENSKEJ REPUBLIKY
			HRANICA RIEŠENÉHO ÚZEMIA
			HRANICA OKRESU
			HRANICA KATASTRÁLNEHO ÚZEMIA
			OBYTNÉ PLOCHY A PLOCHY OV
			PLOCHY PRIEMYSELNEJ VÝROBY, SKLADOV
			ZARIADENIA POĽNOHOSPODÁRSKEJ VÝROBY
			PLOCHY ŠPORTOVÝCH ZARIADENÍ
			PLOCHY REKREAČIE A TURIZMU
			REKREAČNÝ PRIESTOR VÝŠIEHO VÝZNAMU PRE DYNAMICKÉ AKTIVITY
			PLOCHY VÝZNAMNEJ ZELENÉ A CINTORÍNOV
			PLOCHY LESOPARKOV
			PLOCHY KÚPELNÝCH ZARIADENÍ
			VNÚTORNÉ KÚPELNÉ ÚZEMIE
			CIEĽOVÉ MESTO TURIZMU A CESTOVNEHO RUCHU
			MEDZINÁRODNÉ STREDISKO TURIZMU
			CELOŠTÁTNE STREDISKO TURIZMU
			LIEČEBNÉ A REKREAČNÉ KÚPELE
			PLOCHY OSOBITNÉHO URČENIA
			IDENTIFIKÁCIA VÝHRADNÝCH LOŽÍSK NERASTNÝCH SUROVÍN
			DOBYVACÍ PRIESTOR LOŽÍSK NERASTNÝCH SUROVÍN
			CHRÁNENÉ LOŽISKOVÉ ÚZEMIE
			LOŽISKO RAŠELINY
			DIALNICA
			RÝCHLOSTNÁ KOMUNIKÁCIA
			CESTA I. A II. TRIEDY
			ALT. TRASA DIALNICE
			MIMOÚROVŇOVÁ KRIŽOVÁTKA
			CESTNÝ TUNEL

STAV	NÁVRH	VÝHLAD	
			VYSOKORYCHLOSTNÁ ŽELEZNIČNÁ TRÁŤ
			VYSOKORYCHLOSTNÁ ŽELEZNIČNÁ TRÁŤ ALT. SEVERNÁ TRASA
			ŽELEZNIČNÁ TRÁŤ I. KATEGÓRIE
			ŽELEZNIČNÁ TRÁŤ III. KATEGÓRIE
			ŽELEZNIČNÁ STANICA
			ZRIAĐOVACIA NÁKLADNÁ ŽELEZNIČNÁ STANICA
			ŽELEZNIČNÝ TUNEL
			HRANIČNÝ PRIECHOD CESTNÝ
			HRANIČNÝ PRIECHOD ŽELEZNIČNÝ
			VODNÁ CESTA, PRÍSTAV
			REKREAČNÁ VODNÁ DOPRAVA
			REGIONÁLNE LETISKO PRE MEDZINÁRODNÚ DOPRAVU
			OSTATNÉ REGIONÁLNE LETISKÁ
			TERMINÁL KOMBINOVANEJ DOPRAVY MEDZINÁRODNÉHO VÝZNAMU
			TERMINÁL KOMBINOVANEJ DOPRAVY PREKLADISKO KOMBINOVANEJ DOPRAVY
			CYKLOMAGISTRÁLY PODĽA SLOVENSKEHO CYKLOKLUBU
			CYKLOMAGISTRÁLY DOPLNENÉ PODĽA ÚPN VÚC
			TRASA NEKONVENČNÉHO SYSTÉMU POZEMNÁ LANOVKA
			SEDAČKOVÁ LANOVKA
			KABÍNKOVÁ LANOVKA
			ÚZKOKOĽAJNÁ ŽELEZNIČNÁ TRÁŤ
			SKLÁDKA KOMUNÁLNEHO ODPADU REGIONÁLNE, MIESTNE
			SKLÁDKA PRIEMYSELNÉHO ODPADU
			SPALOVNA ODPADOV
			HALDY Z ÚPRAVY A SPRACOVANIA RÚD
			ODKALISKÁ
			VEĽKÝ ZDROJ ZNEČIŠŤOVANIA OVZDUŠIA
			STREDNÝ ZDROJ ZNEČIŠŤOVANIA OVZDUŠIA
			ZDROJ ZNEČIŠŤOVANIA VÔD

STAV	NÁVRH	VÝHLAD	
			VODNÁ NÁDRŽ
			HRANICA CHRÁNENEJ VODOHOSPODÁRSKEJ OBLASTI
			PHO ZDROJOV PITNÝCH VÔD 2°
			PHO ZDROJOV PITNÝCH VÔD 3°
			OP PRÍRODNÝCH LIEČIVÝCH MINERÁLNYCH VÔD 2°
			PHO PRÍRODNÝCH LIEČIVÝCH ZDROJOV A MINERÁLNYCH VÔD 3°
			NÁRODNÝ PARK - III°
			OCHRANNÉ PÁSMO NÁRODNÉHO PARKU - II°
			OCHRANNÉ PÁSMO NÁRODNÉHO ZÓNA C: CHKO HORNÁ ORAVA III°
			ZÓNA D CHKO HORNÁ ORAVA II°
			CHRÁNENÁ KRAJINNÁ OBLASŤ - II°
			NÁRODNÁ PRÍRODNÁ ZÓNA B: CHKO HORNÁ ORAVA IV°
			ZÓNA A: CHKO HORNÁ ORAVA V°
			MALOPLOŠNÉ CHRÁNENÉ ÚZEMIE (IV - V)
			NAVROVANÉ CHRÁNENÉ ÚZEMIA EURÓPSKEHO VÝZNAMU NATURA 2000
			NAVRIEŠENÉ CHRÁNENÉ ÚZEMIE
			JAVY NA ZRUŠENIE, NEPLATNÉ ÚDAJE
			ARCHEOLOGICKÁ LOKALITA
			LOKALITA SVETOVÉHO KULTÚRNEHO DEDIČSTVA
			MESTSKÁ PAMIAKOVÁ REZERVÁCIA
			PAMIAKOVÁ REZERVÁCIA ĽUDOVEJ ARCHITEKTÚRY
			PAMIAKOVÁ ZÓNA VYHLÁSENÁ
			PAMIAKOVÁ ZÓNA NAVROVANÁ (V PROCESE SCHVALOVANIA)
			PAMIAKOVÁ ZÓNA VYTIPOVANÁ
			SKANZENY (EXPOZÍCIE ĽUDOVEJ ARCHITEKTÚRY V PRÍRODE)
			HISTORICKÁ ZEĽN (PAM. CHRÁNENÉ PARKY)
			NÁRODNÁ KULTÚRNA PAMiatKA
			ELEKTRICKÉ VEDENIE ZVN 400 kV
			ROZVODNÁ VVN, ELEKTRÁREŇ
			PLYNOVOD VŤ

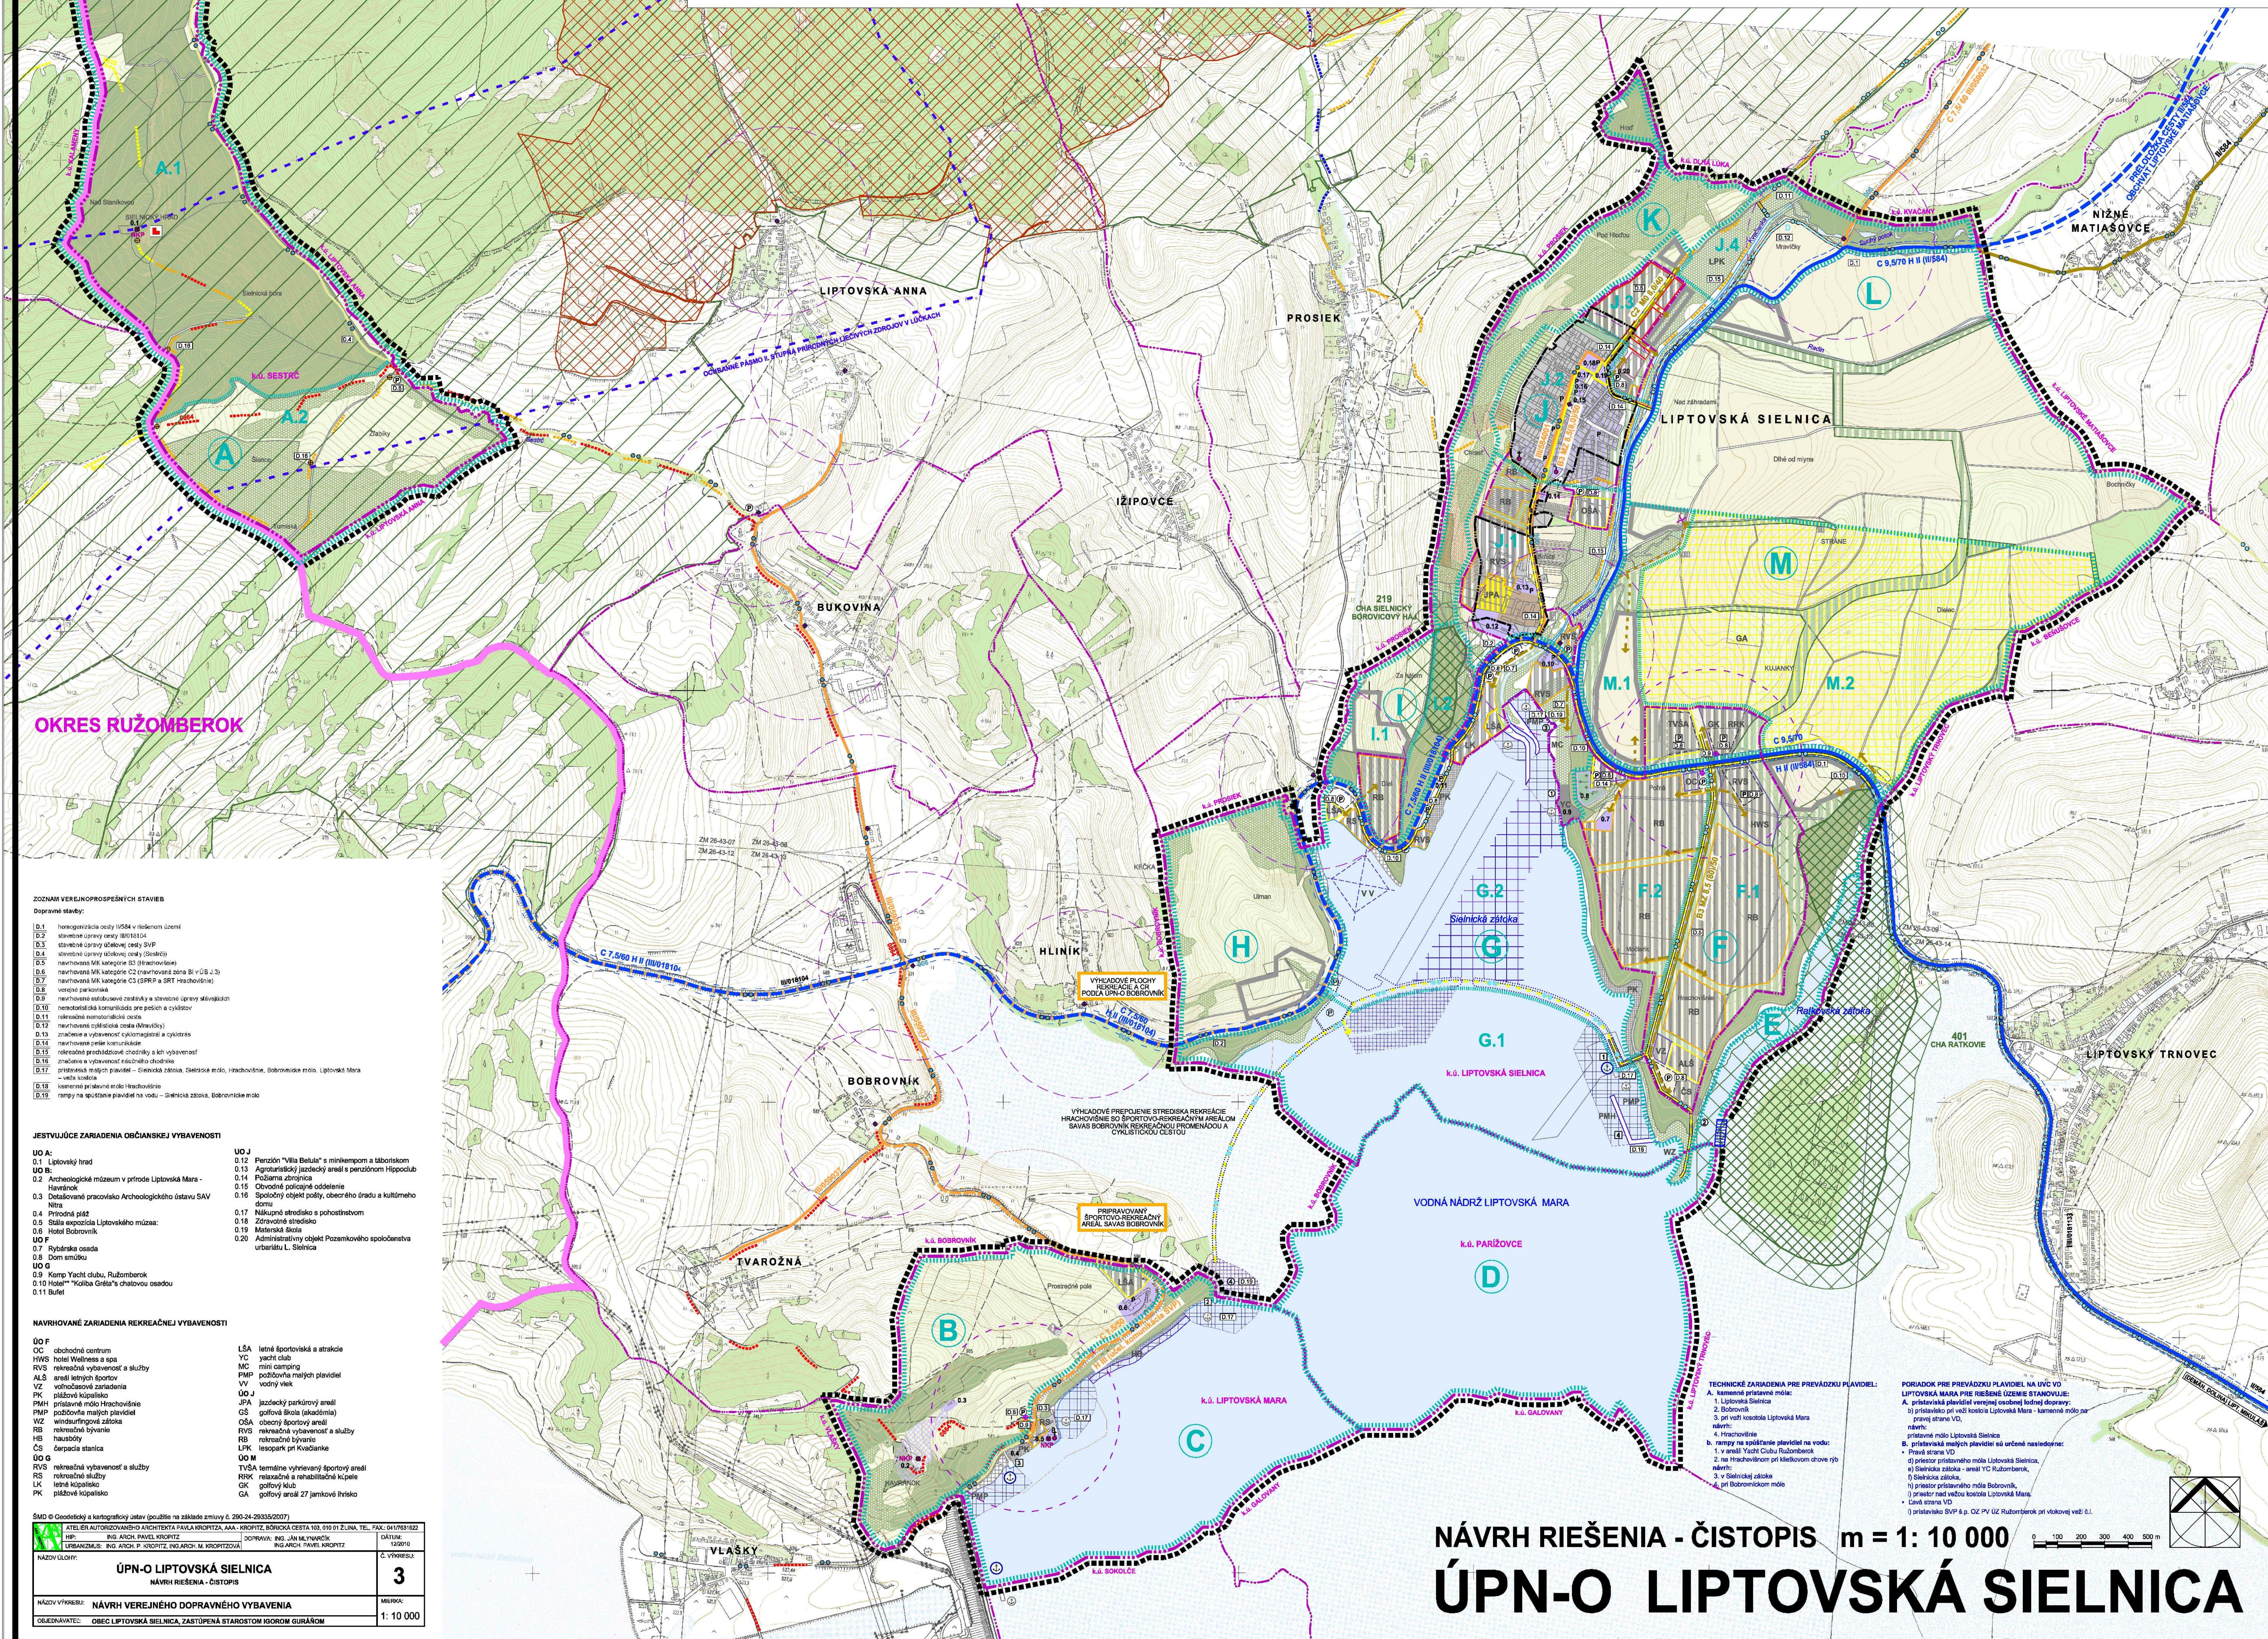[illegible]

NÁVRH RIEŠENIA - ČISTOPIS m = 1: 10 000

ÚPN-O LIPTOVSKÁ SIELNICA


NÁVRH RIEŠENIA VEREJNÉHO TECHNICKÉHO VYBAVENIA VODNÉ HOSPODÁRSTVO

STAV	NÁVRH	VÝHĽAD	
	■■■■■		HRANICA RIEŠENÉHO ÚZEMIA
	■■■■■		HRANICA OKRESU
	■■■■■		HRANICA KATASTRÁLNYCH ÚZEMÍ OBCE
	■■■■■		HRANICA KATASTRÁLNYCH ÚZEMÍ SUSEDNÝCH OBČÍ
	■■■■■		HRANICA ZASTAVANÉHO ÚZEMIA
	■■■■■		HRANICA NAVRHOVANÉHO ROZŠÍRENIA ZASTAVANÉHO ÚZEMIA OBCE
	■■■■■		OZNAČENIE A OCHRÁNENIE URBANISTICKÝCH OKRSKOV (ÚO)
	■■■■■		OZNAČENIE A OCHRÁNENIE ÚZEMNÝCH BLOKOV (ÚB)
	■■■■■		OZNAČENIE ZOBRAZENÝCH VEREJNOPROSPEŠNÝCH STAVIEB
	■■■■■		NÁRODNÁ NEHNUTEĽNÁ KULTÚRNA PAMÄTKA
	■■■■■		ZRÚCANINNA HRADU
	■■■■■		KOSTOL
	■■■■■		NÁVRH NA VÝHLÁSENIE ZA PAMÄTNOSŤ OBCE PODĽA § 49 PAMÄTOVÉHO ZÁKONA
	■■■■■		MALOPLŔŠNÉ CHRÁNENÉ ÚZEMIA
	■■■■■		OCHRANNÉ PÁSMO MCHÚ
	■■■■■		NATURA 2000 - ÚZEMIE EUROPSKEHO VÝZNAMU (SAC)
	■■■■■		PRÍRODNÉHO PROSEK
	■■■■■		NATURA 2000 - CHRÁNENÉ VTÁČIE ÚZEMIE (CHVÚ) CHOČSKÉ VRCHY
	■■■■■		HRANICA OCHRANNÉHO PÁSMO II. STUPŇA PRÍRODNÝCH LIEČIVÝCH ZDROJOV
	■■■■■		ZOBŮVNÉ ÚZEMIA PODĽA SÚODS, BRATISLAVA
	■■■■■		PRÍESKUMNÉ ÚZEMIA VYMEZENE PODĽA ROZHODNUTÍ MŽP SR

STAV	NÁVRH	VÝHĽAD	
	■■■■■		PLOCHY BÝVANIA HROMADNÉHO
	■■■■■		PLOCHY BÝVANIA INDIVIDUÁLNEHO
	■■■■■		POLYFUNKČNÉ PLOCHY
	■■■■■		PLOCHY OBČANSKEJ VYBAVENOSTI
	■■■■■		ARCHEOLOGICKÉ MUZEUM V PRÍRODE
	■■■■■		ARCHEOLOGICKÝ HAVRANOK, LIPTOVSKÁ MARA
	■■■■■		PLOCHY VÝROBNÝCH SLUŽIEB, SKLADY A TECHNICKÉJ INFRAŠTRUKTÚRY
	■■■■■		LAZDECKÝ PARKOVÝ AREÁL
	■■■■■		PLOCHY ŠPORTU, ŠPORTOVNÝ
	■■■■■		PLOCHY PRE ŠPORTOVÉ REKREAČNÉ AKTIVITY VO VOĽNEJ KRAJINE
	■■■■■		PLOCHY ZARIADENÍ POĽNOHOSPODÁRSKEJ VÝROBY (POĽNOKRAJINOVÝ LIPTOV 6.2.2)
	■■■■■		PODNE HNOJISKO NA ZRÚŠENIE
	■■■■■		KUŠETOVÝ CHOV RYB SRZ ŽILINA
	■■■■■		CINTORÍN
	■■■■■		PLOCHY LEŠOV V RIEŠENOM ÚZEMÍ / MIMO RIEŠENÉHO ÚZEMIA
	■■■■■		VODNÉ TOKY A PLOCHY V RIEŠENOM ÚZEMÍ / MIMO RIEŠENÉHO ÚZEMIA
	■■■■■		PLOCHY POĽNOHOSPODÁRSKEJ POČTY
	■■■■■		ŽIVNÝCH / ORNÁ PODA / TRVALÉ TRÁVNÉ PORASTY
	■■■■■		PLOCHY VEREJNEJ ZELENÉ
	■■■■■		NELESNÁ STROMOVÁ A KROVINOVÁ VEGETÁCIA (NSKV) AKCEPTOVANÁ

STAV	NÁVRH	VÝHĽAD	
	■■■■■		PLOCHY REKREAČIE A TURIZMU
	■■■■■		UPRAVOVANÉ PLÁŽE S REKREAČNÝMI SLUŽBAMI A VYBAVENÍM
	■■■■■		PRÍRODNÉ PLÁŽE BEZ REKREAČNÝCH VYBAVENÍ
	■■■■■		MIESTA NA STÁTE HAUSBOTOV
	■■■■■		PRÍSTAVNÉ MŔLO S PRÍSTAVISKOM MALÝCH PLAVIDIEL
	■■■■■		AREÁL VODNÉHO LYŽOVANIA NA VODNOM VLEKU
	■■■■■		VÝHĽADOVÉ PREHĽADNÉ SIELNIKOVÉ ZÁTOKY
	■■■■■		VÝHĽADOVÉ PREHĽADNÉ BOBROVNIČKOVÉ ZÁTOKY
	■■■■■		PRÍSTAVNÉ PLAVIDIEL VEREJNEJ OSOBNÉJ
	■■■■■		LODNEJ DOPRAVY / PRÍSTAVISKÁ MALÝCH PLAVIDIEL
	■■■■■		KAMENNÉ PRÍSTAVNÉ MŔLO / KAMPY NA PRÍSTAVNÉ PLAVIDIEL NA VODU
	■■■■■		NÁMŔKY REKONŠTRUKCIA REGULÁCIE A REVITALIZÁCIA
	■■■■■		POTOKA KVAČANSKÁ
	■■■■■		PROTIPOVODOVÁ HRADZA REKONŠTRUKOVANÁ / NAVRHOVANÁ
	■■■■■		ÚZEMNÁ REZERVA PRE SUCHÝ POLDER PRI SÚTOKE
	■■■■■		SÚTOKE POTOKA A KVAČANSKÁ

STAV	NÁVRH	VÝHĽAD	
	■■■■■		CESTA II. TREDY
	■■■■■		CESTA II. TREDY PREKATEGORIZOVANÁ NA CESTU II. TREDY
	■■■■■		CESTA III. TREDY
	■■■■■		VÝZNAMNÁ OČELOVÁ KOMUNIKÁCIA PREKATEGORIZOVANÁ NA CESTU III. TREDY
	■■■■■		VÝZNAMNÉ MIESTNE KOMUNIKÁCIE
	■■■■■		VODNÝ ZDROJ
	■■■■■		VODOJEM
	■■■■■		HLAVNÝ SKUPINOVÝ PRÍVÁZAC PÍTEJ VODY PODĽA
	■■■■■		UPRÁVY ZUBNÉHO KANÁLU
	■■■■■		ČERPAČIA STANICA / AUTOMATICKÁ TLAKOVÁ STANICA
	■■■■■		VÝTLAČNÉ VODOVODNÉ POTRUBIE
	■■■■■		PRÍRODNÉ VODOVODNÉ POTRUBIE
	■■■■■		HRANICA TLAKOVÝCH PÁSIEM
	■■■■■		OBECNÁ ČISTÁREŇ ODPADOVÝCH VOD
	■■■■■		AREÁLŔVÁ ČISTÁREŇ ODPADOVÝCH VOD
	■■■■■		KANALIZAČNÝ ZBERAČ
	■■■■■		KANALIZÁCIA JEDNOTNÁ
	■■■■■		KANALIZÁCIA SPLAŠKOVÁ
	■■■■■		KANALIZÁCIA DAŽDOVÁ
	■■■■■		ČERPAČIA STANICA ODPADOVÝCH VOD
	■■■■■		KANALIZÁCIA SPLAŠKOVÁ TLAKOVÁ

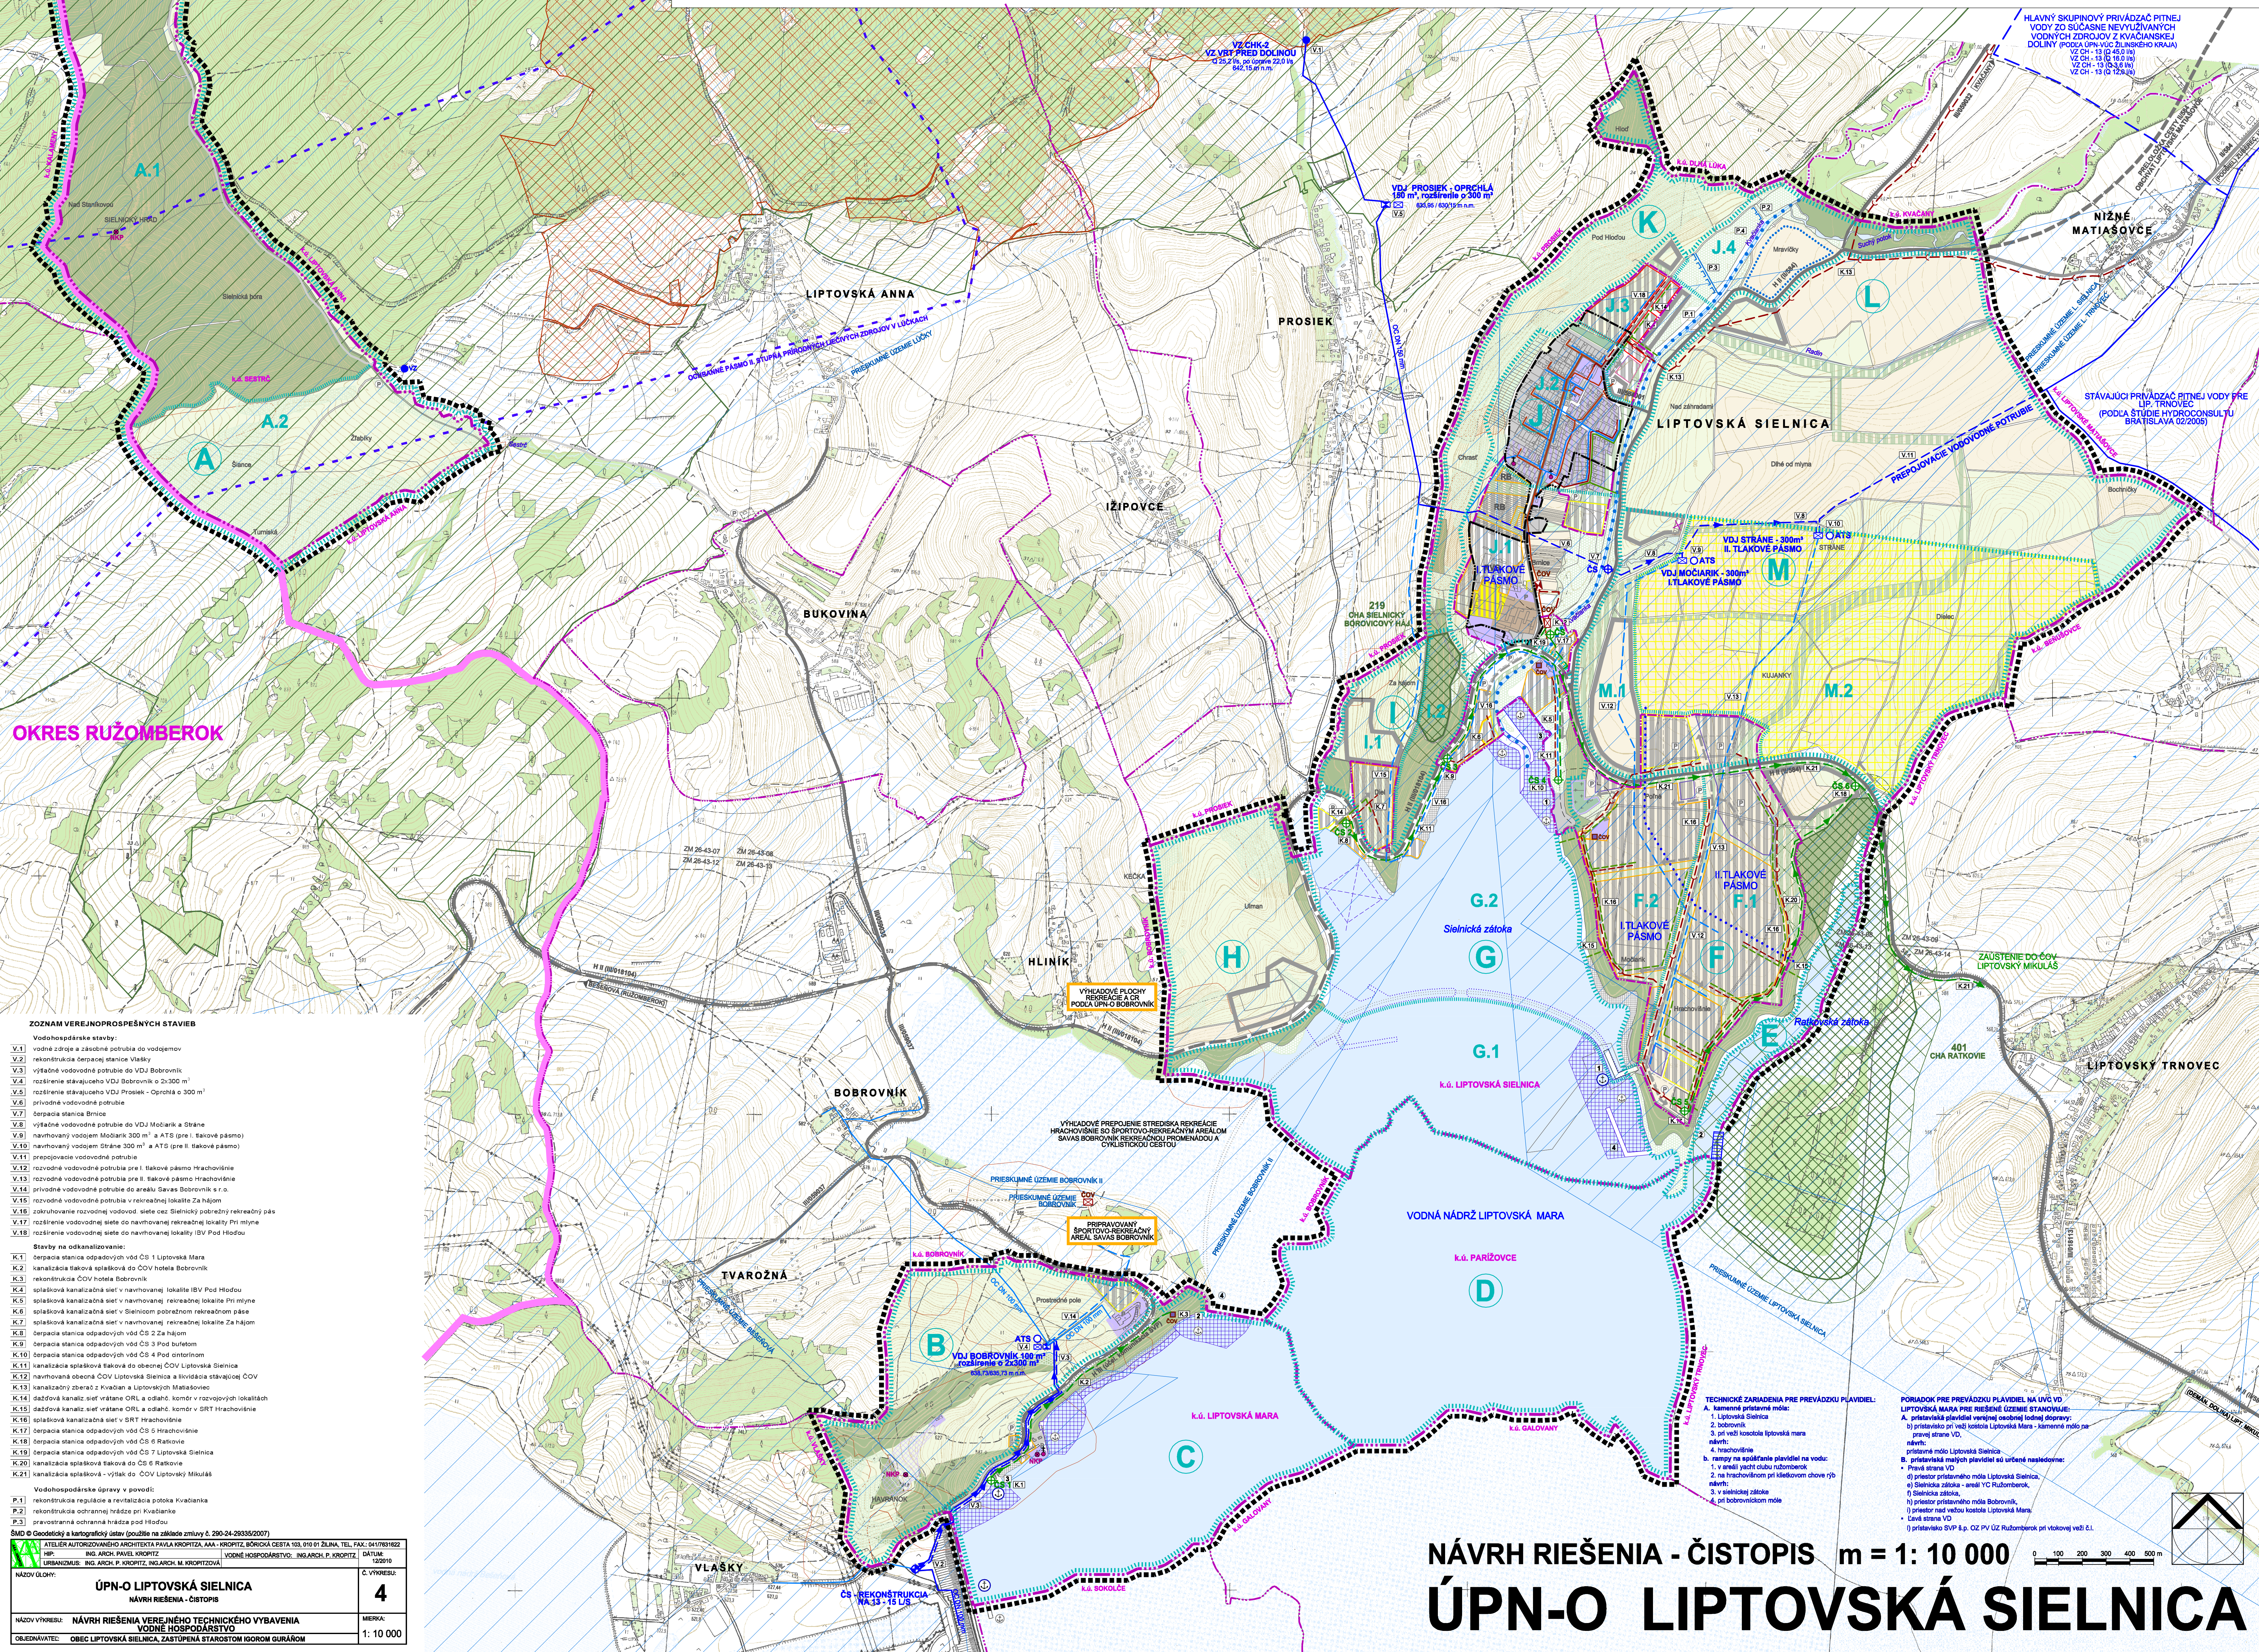

ZOZNAM VEREJNOPROSPEŠNÝCH STAVIEB

Vodohospodárske stavby:

- V.1. výkonné vodovodné potrubie do VDU Bobrovník
- V.2. rozšírenie stávajúcich VDU Bobrovník o 2x300 m
- V.3. rozšírenie stávajúcich VDU Prosiek - Prosieč o 300 m
- V.4. rozšírenie stávajúcich VDU Prosiek - Prosieč o 300 m
- V.5. rozšírenie stávajúcich VDU Prosiek - Prosieč o 300 m
- V.6. rozšírenie stávajúcich VDU Prosiek - Prosieč o 300 m
- V.7. berpačia stanica Blnica
- V.8. výkonné vodovodné potrubie do VDU Bobrovník a Blnica
- V.9. navrhovaný vodovod Bobrovník 300 m a ATD (pre II. tlakové pásmo)
- V.10. navrhovaný vodovod Blnica 300 m a ATD (pre II. tlakové pásmo)
- V.11. prispôbovanie vodovodného potrubie
- V.12. rozšírenie vodovodného potrubie pre II. tlakové pásmo Hrachovské
- V.13. rozšírenie vodovodného potrubie pre II. tlakové pásmo Hrachovské
- V.14. prívodné vodovodné potrubie do areálu Savas Bobrovník s.r.o.
- V.15. rozšírenie vodovodného potrubie v rekreačnej lokalite Za hajom
- V.16. pokračovanie rozširovania vodovod. siete areál. Sielniky a parížskej rekreačnej zóny
- V.17. rozšírenie vodovodnej siete do navrhovanej rekreačnej lokality Pri mlyne
- V.18. rozšírenie vodovodnej siete do navrhovanej lokality (BV Pod Hladou

Stavby na odsakalovanie:

- K.1. berpačia stanica odpadových vod ČS 1 Liptovská Sielnica
- K.2. kanalizácia Blnica a Hliník do ČOV Bobrovník
- K.3. rekónštrukcia ČOV hotelu Bobrovník
- K.4. splašková kanalizácia siet' v navrhovanej lokalite BV Pod Hladou
- K.5. splašková kanalizácia siet' v navrhovanej rekreačnej lokalite Pri mlyne
- K.6. splašková kanalizácia siet' v Sielniky potrubím rekreačnom pase
- K.7. splašková kanalizácia siet' v navrhovanej rekreačnej lokalite Za hajom
- K.8. berpačia stanica odpadových vod ČS 2 Za hajom
- K.9. berpačia stanica odpadových vod ČS 3 Pod hotelom
- K.10. berpačia stanica odpadových vod ČS 4 Pod ontarom
- K.11. kanalizácia splašková Blnica do obecnej ČOV Liptovská Sielnica
- K.12. navrhovaná obecna ČOV Liptovská Sielnica a Blnica siet' ČOV
- K.13. kanalizácia Blnica do Kvačanská a Liptovská Sielnica
- K.14. dažďová kanalizácia siet' vrátane ORL a odňatí, komer. v rozvojových lokalitách
- K.15. dažďová kanalizácia siet' vrátane ORL a odňatí, komer. v SRT Hrachovské
- K.16. splašková kanalizácia siet' SRT Hrachovské
- K.17. berpačia stanica odpadových vod ČS 5 Hrachovské
- K.18. berpačia stanica odpadových vod ČS 6 Ratkovice
- K.19. berpačia stanica odpadových vod ČS 7 Liptovská Sielnica
- K.20. kanalizácia splašková Blnica do ČS 6 Hrachovské
- K.21. kanalizácia splašková - výťah do ČOV Liptovský Mikuláš

Vodohospodárske úpravy v povodí:

- P.1. rekónštrukcia regulácie a revitalizácia potoka Kvačanská
- P.2. rekónštrukcia odpornej hrádze pri Kvačanskej
- P.3. prevzatá opravná hrádza zosť Hladou

ŠMD © Geodetický a kartografický ústav (použitie na základe zmluvy č. 260-24-26038/2007)

ATLÉTER AUTORIZOVANÝ ARCHITEKT PAVLA KOPITZKA, AMA - KOPITZKA, BORKA CESTA 103, 010 01 ŽILINA, TEL. FAX: 043/1921622
ING. ARCH. PAVEL KOPITZKA
URBANIZMUS: ING. ARCH. PAVEL KOPITZKA, ING. ARCH. P. KOPITZKA
VODNÉ HOSPODÁRSTVO: ING. ARCH. P. KOPITZKA
NÁZOV ÚLOHY: **ÚPN-O LIPTOVSKÁ SIELNICA**
NÁVRH RIEŠENIA - ČISTOPIS
C. VÝREBU: **4**
NÁZOV VÝREBU: **NÁVRH RIEŠENIA VEREJNÉHO TECHNICKÉHO VYBAVENIA**
VODNÉ HOSPODÁRSTVO
MÉTKA: **1: 10 000**
OBJEDNÁVATEL: **OBEC LIPTOVSKÁ SIELNICA, ZASTUPENÁ STAROSTOM ĽUBOMÍROM GURÁKOM**

NÁVRH RIEŠENIA - ČISTOPIS m = 1: 10 000
ÚPN-O LIPTOVSKÁ SIELNICA


NÁVRH RIEŠENIA VEREJNÉHO TECHNICKÉHO VYBAVENIA ENERGETIKA A TELEKOMUNIKÁCIE

STAV	NÁVRH	VÝH

STAV	NÁVRH	VÝHE
		


STAV	NÁVRH	VÝKRES

STAV	NÁVRH	VÝH
		

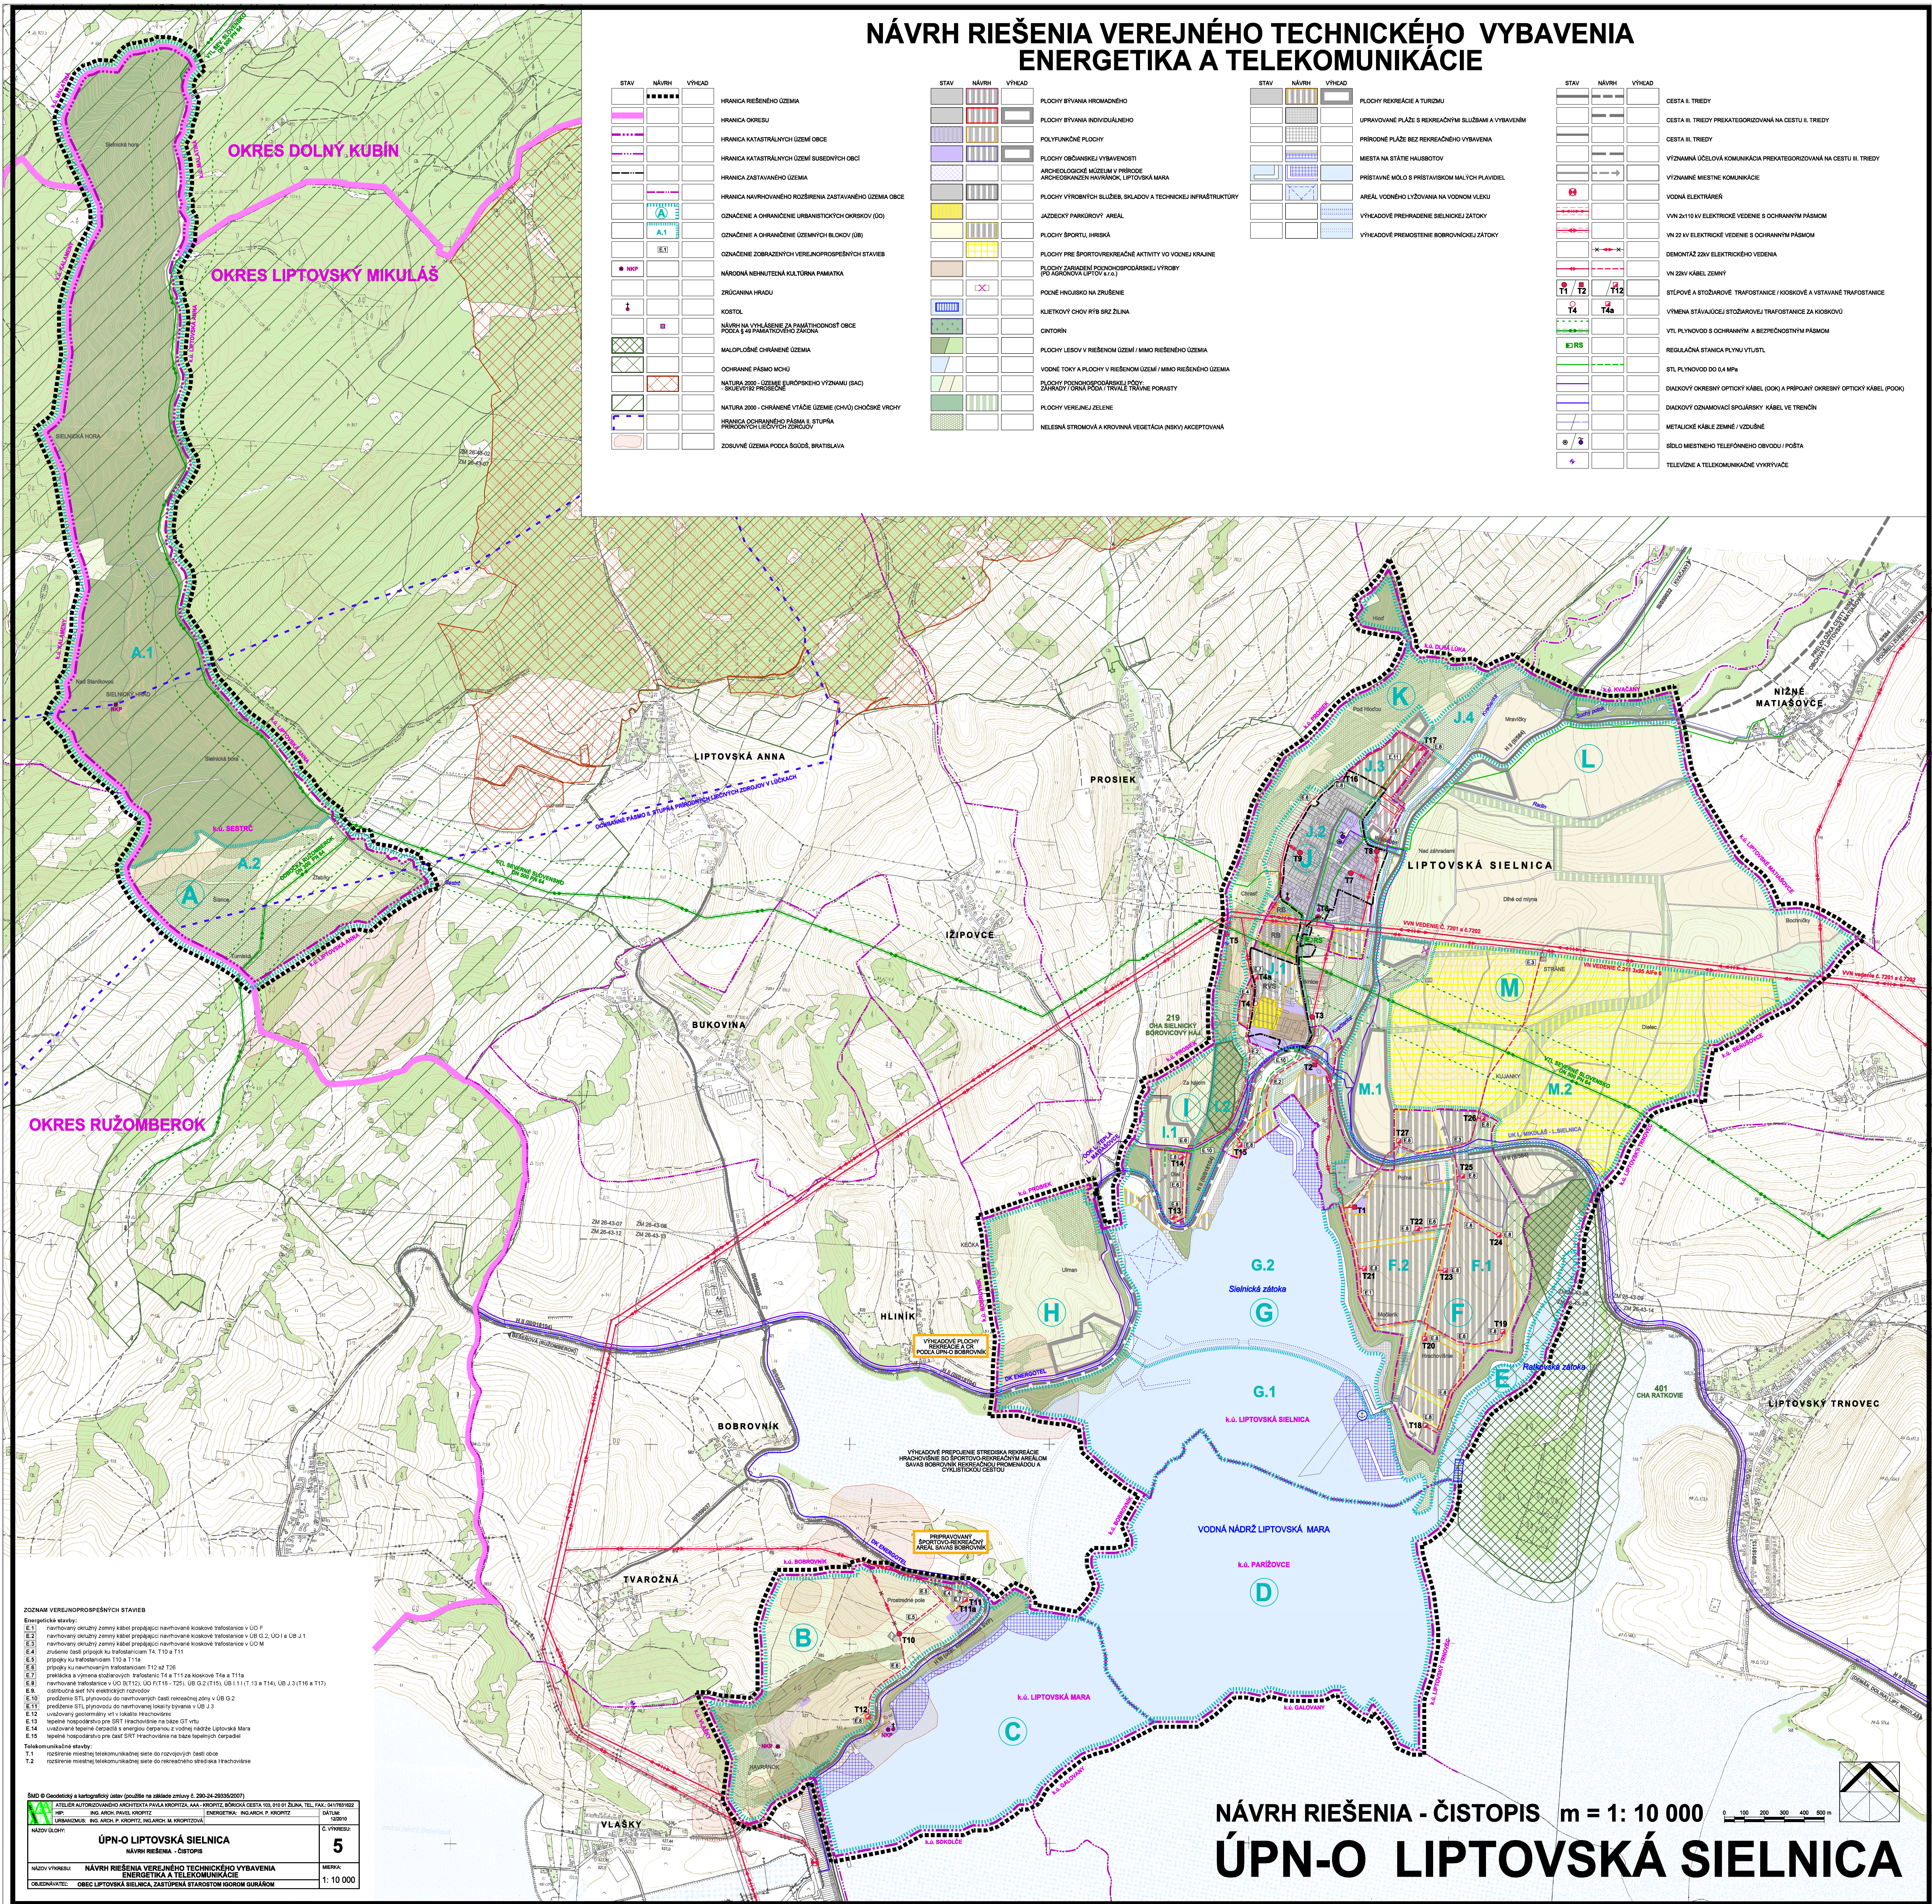

ÚPN-O LIPTOVSKÁ SIELNICA


		POLOHY ZARADENÉ POZEMKOHOSPODÁRSKEJ VÝROBY (PO AGRONÓVIA LÍPOTV A.T.G.)
		POČÍNE NÁHROSNÍK NA DRUŽENIE
		HRANICA BONTAVANÝCH POZEMKOGEOLOGICKÝCH JEDNOTIEK (BPEJ)
		KÓD BPEJ A GRUPNA BPEJ
		ORNÁ PŮDA
		TRVÁLE TRÁVNE PORASTY
		VOZOVÉ PLOCHY
		HRANICA LOKALITY NAVRHOVANÝCH STAVEBNÝCH A INÝCH ZÁMEROV NA PP
		HYDROMELIORÁCIE - ODVOZOVNIE
		KRYTÝ ODVOZOVACÍ KANÁL (EVID. Č. S3M 255 005)
		MANKÁ REKONŠTRUKCIA REGULÁCIE POTOKA KVAČANKA
		PROTIPOTOPOVÁ HRANICA REKONŠTRUKOVANÁ / NAVRHOVANÁ
		ŮZEMNÁ REZERVA PRE SUCHÝ PŮLDER PRI SÚTOKU SUCHÉHO POTOKA A KVAČANKY

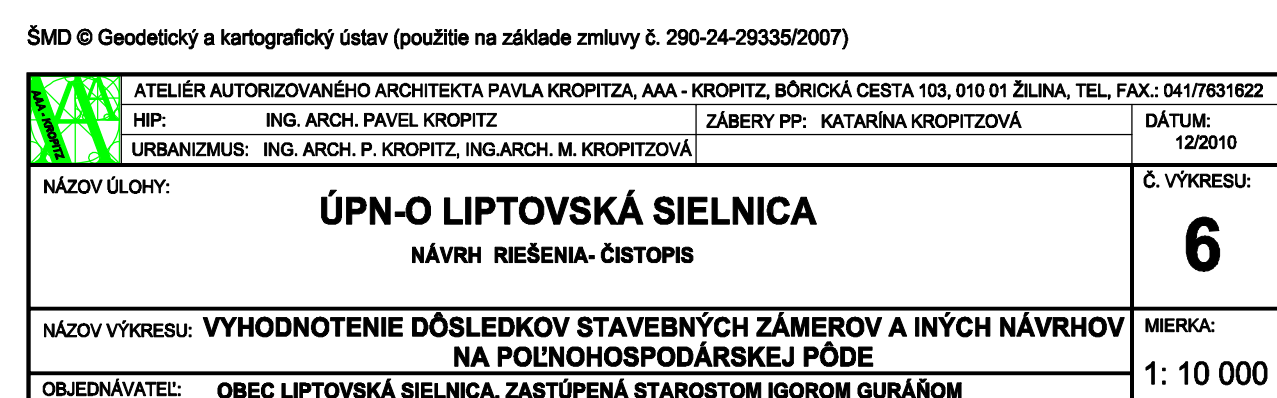

ÚPN-O LIPTOVSKÁ SIELNICA

VÝKRES OCHRANY PŘÍRODY A TVORBY KRAJINY

STAV	NÁVRH	VÝHLED	STAV	NÁVRH	VÝHLED	STAV	NÁVRH	VÝHLED	STAV	NÁVRH	VÝHLED

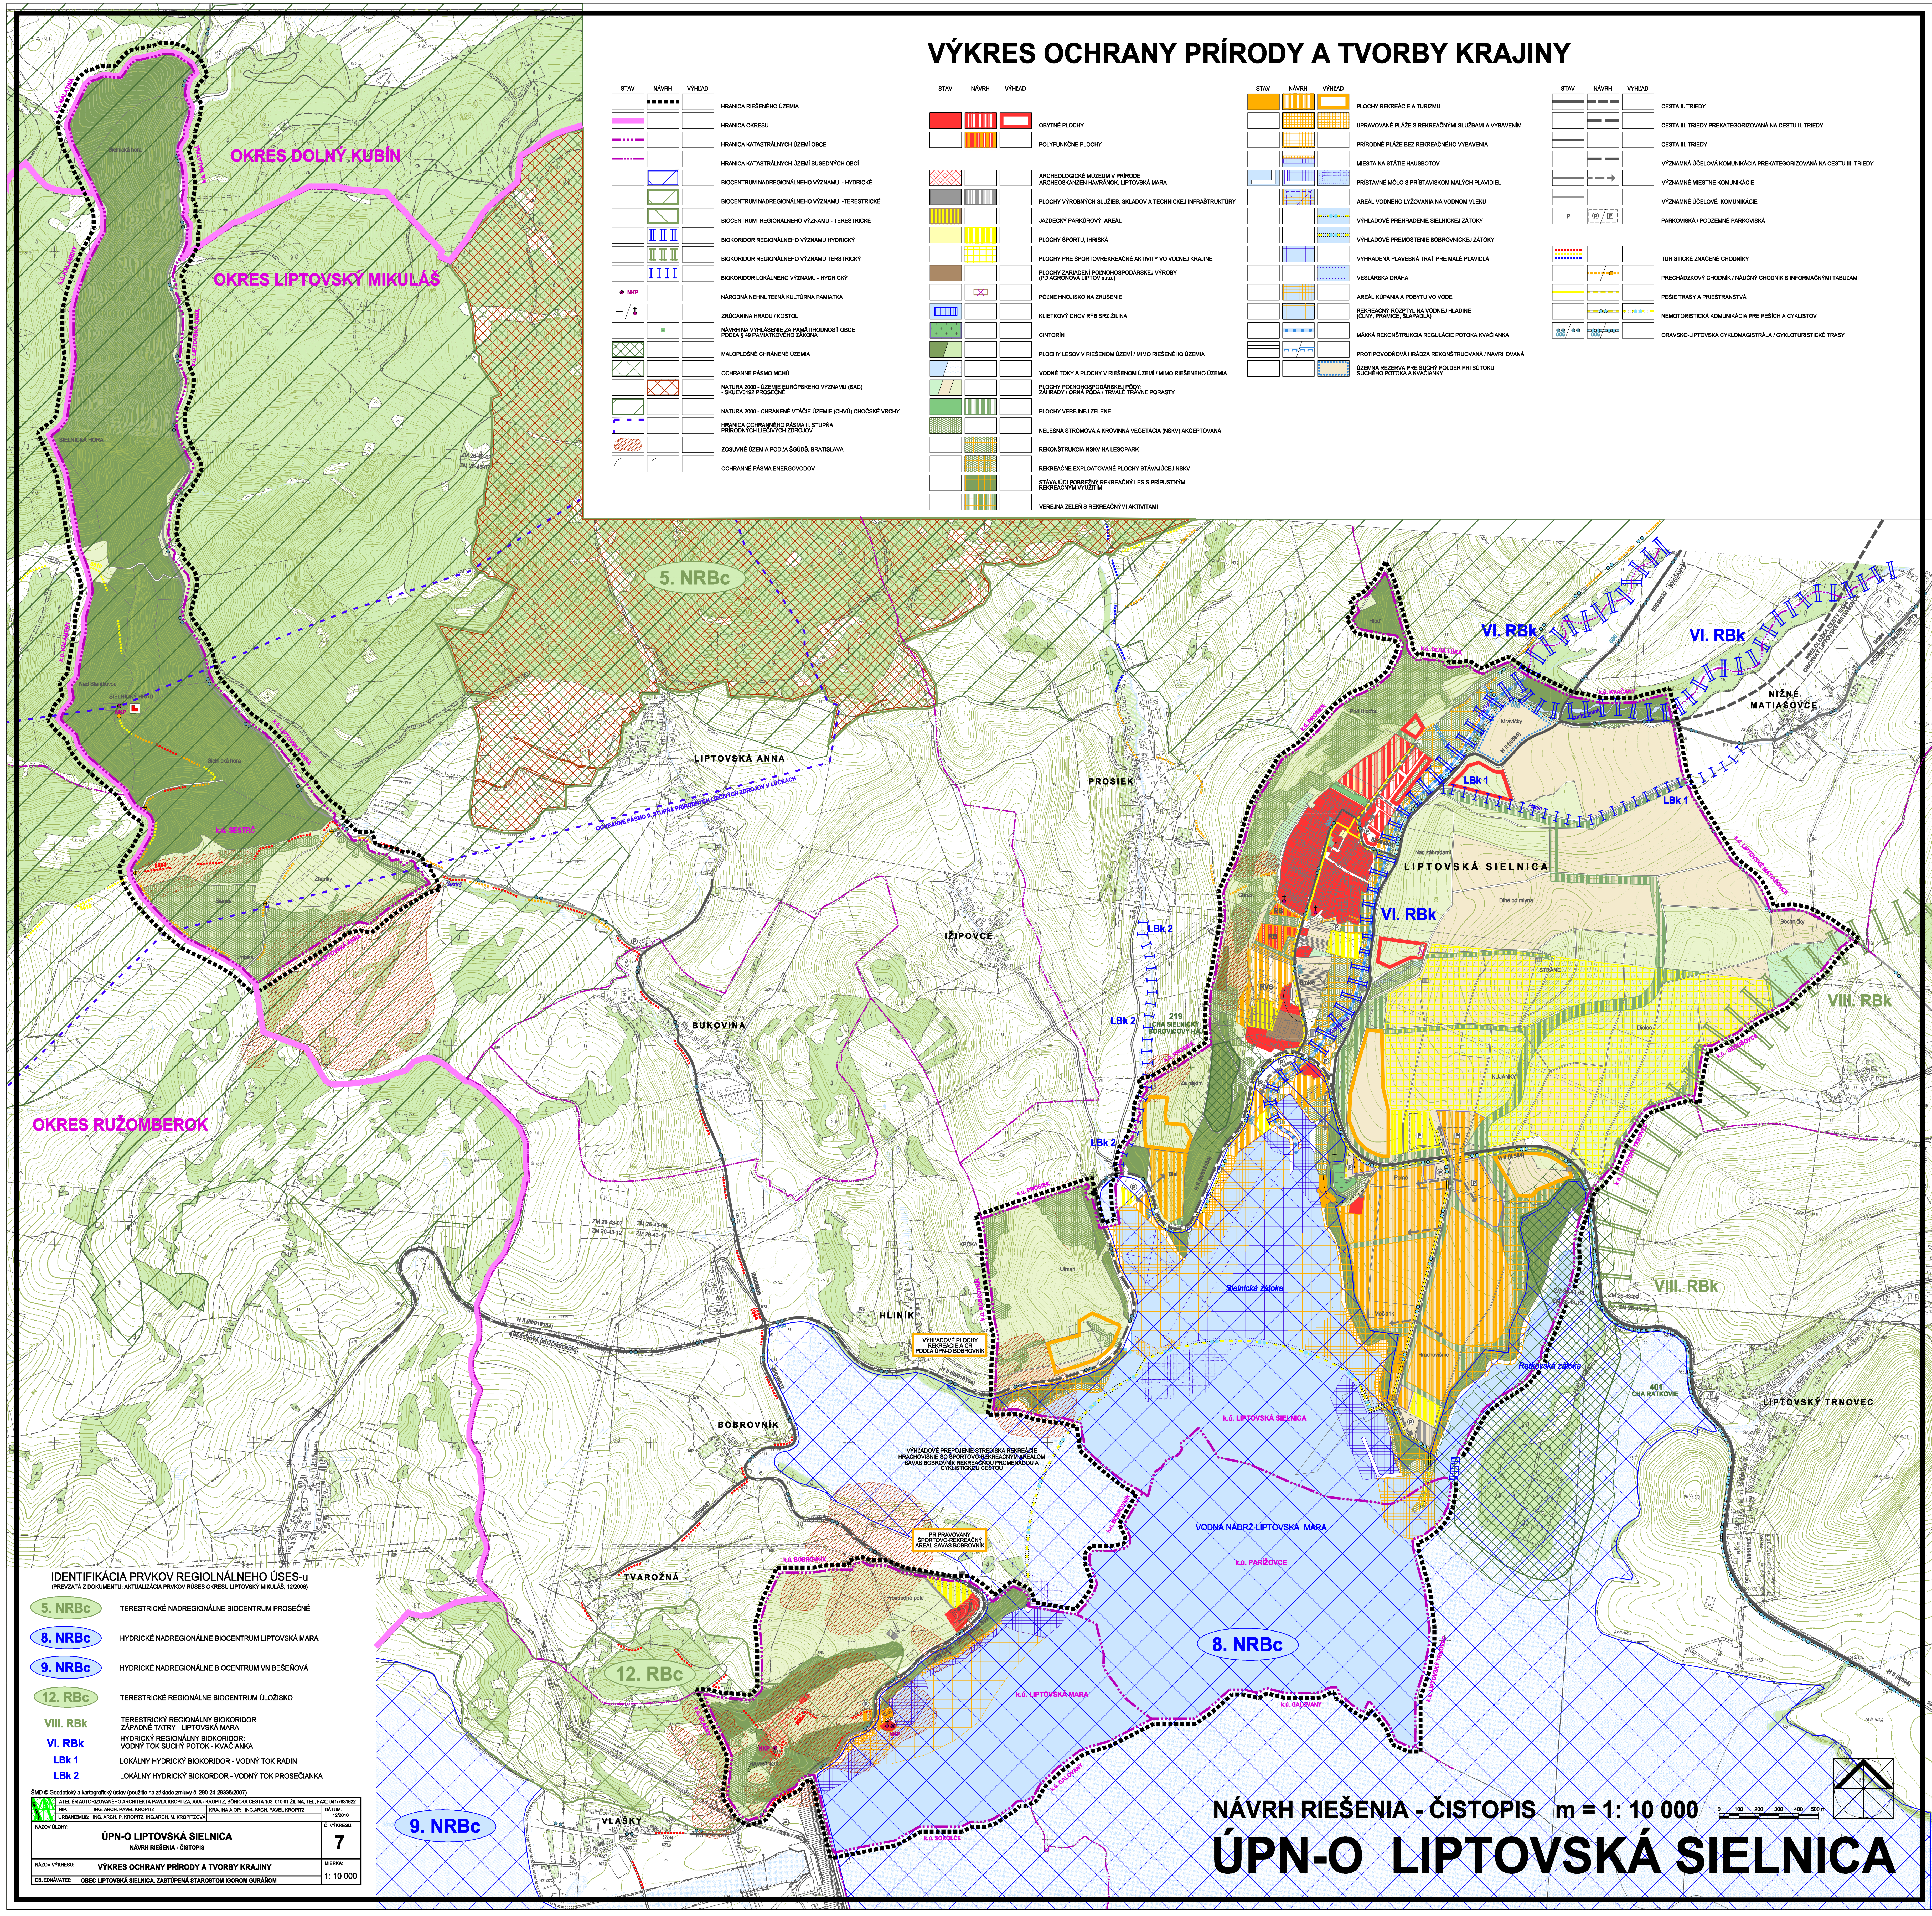

NÁVRH RIEŠENIA - ČISTOPIS **m = 1: 10 000**

ÚPN-O LIPTOVSKÁ SIELNICA

- | | |
|-----------|---|
| 5. NRBc | TERESTRICKÉ NADREGIONÁLNE BIOCENTRUM PROSEČNÉ |
| 8. NRBc | HYDRICKÉ NADREGIONÁLNE BIOCENTRUM LIPTOVSKÁ MARA |
| 9. NRBc | HYDRICKÉ NADREGIONÁLNE BIOCENTRUM V BEŠENÓVA |
| 12. RBc | TERESTRICKÉ REGIONÁLNE BIOCENTRUM ULŮŽSKO |
| VIII. RBk | TERESTRICKÝ REGIONÁLNY BIOKORIDOR
ZÁPADNÉ TATRY - LIPTOVSKÁ MARA |
| VI. RBk | HYDRICKÝ REGIONÁLNY BIOKORIDOR:
VODNÝ TOK SUCHÝ POTOK - KVAČÁNKA |
| Lbk 1 | LOKÁLNY HYDRICKÝ BIOKORIDOR - VODNÝ TOK RADIN |
| Lbk 2 | LOKÁLNY HYDRICKÝ BIOKORIDOR - VODNÝ TOK PROSEČNÁ |